


スカイアリーナ スペース

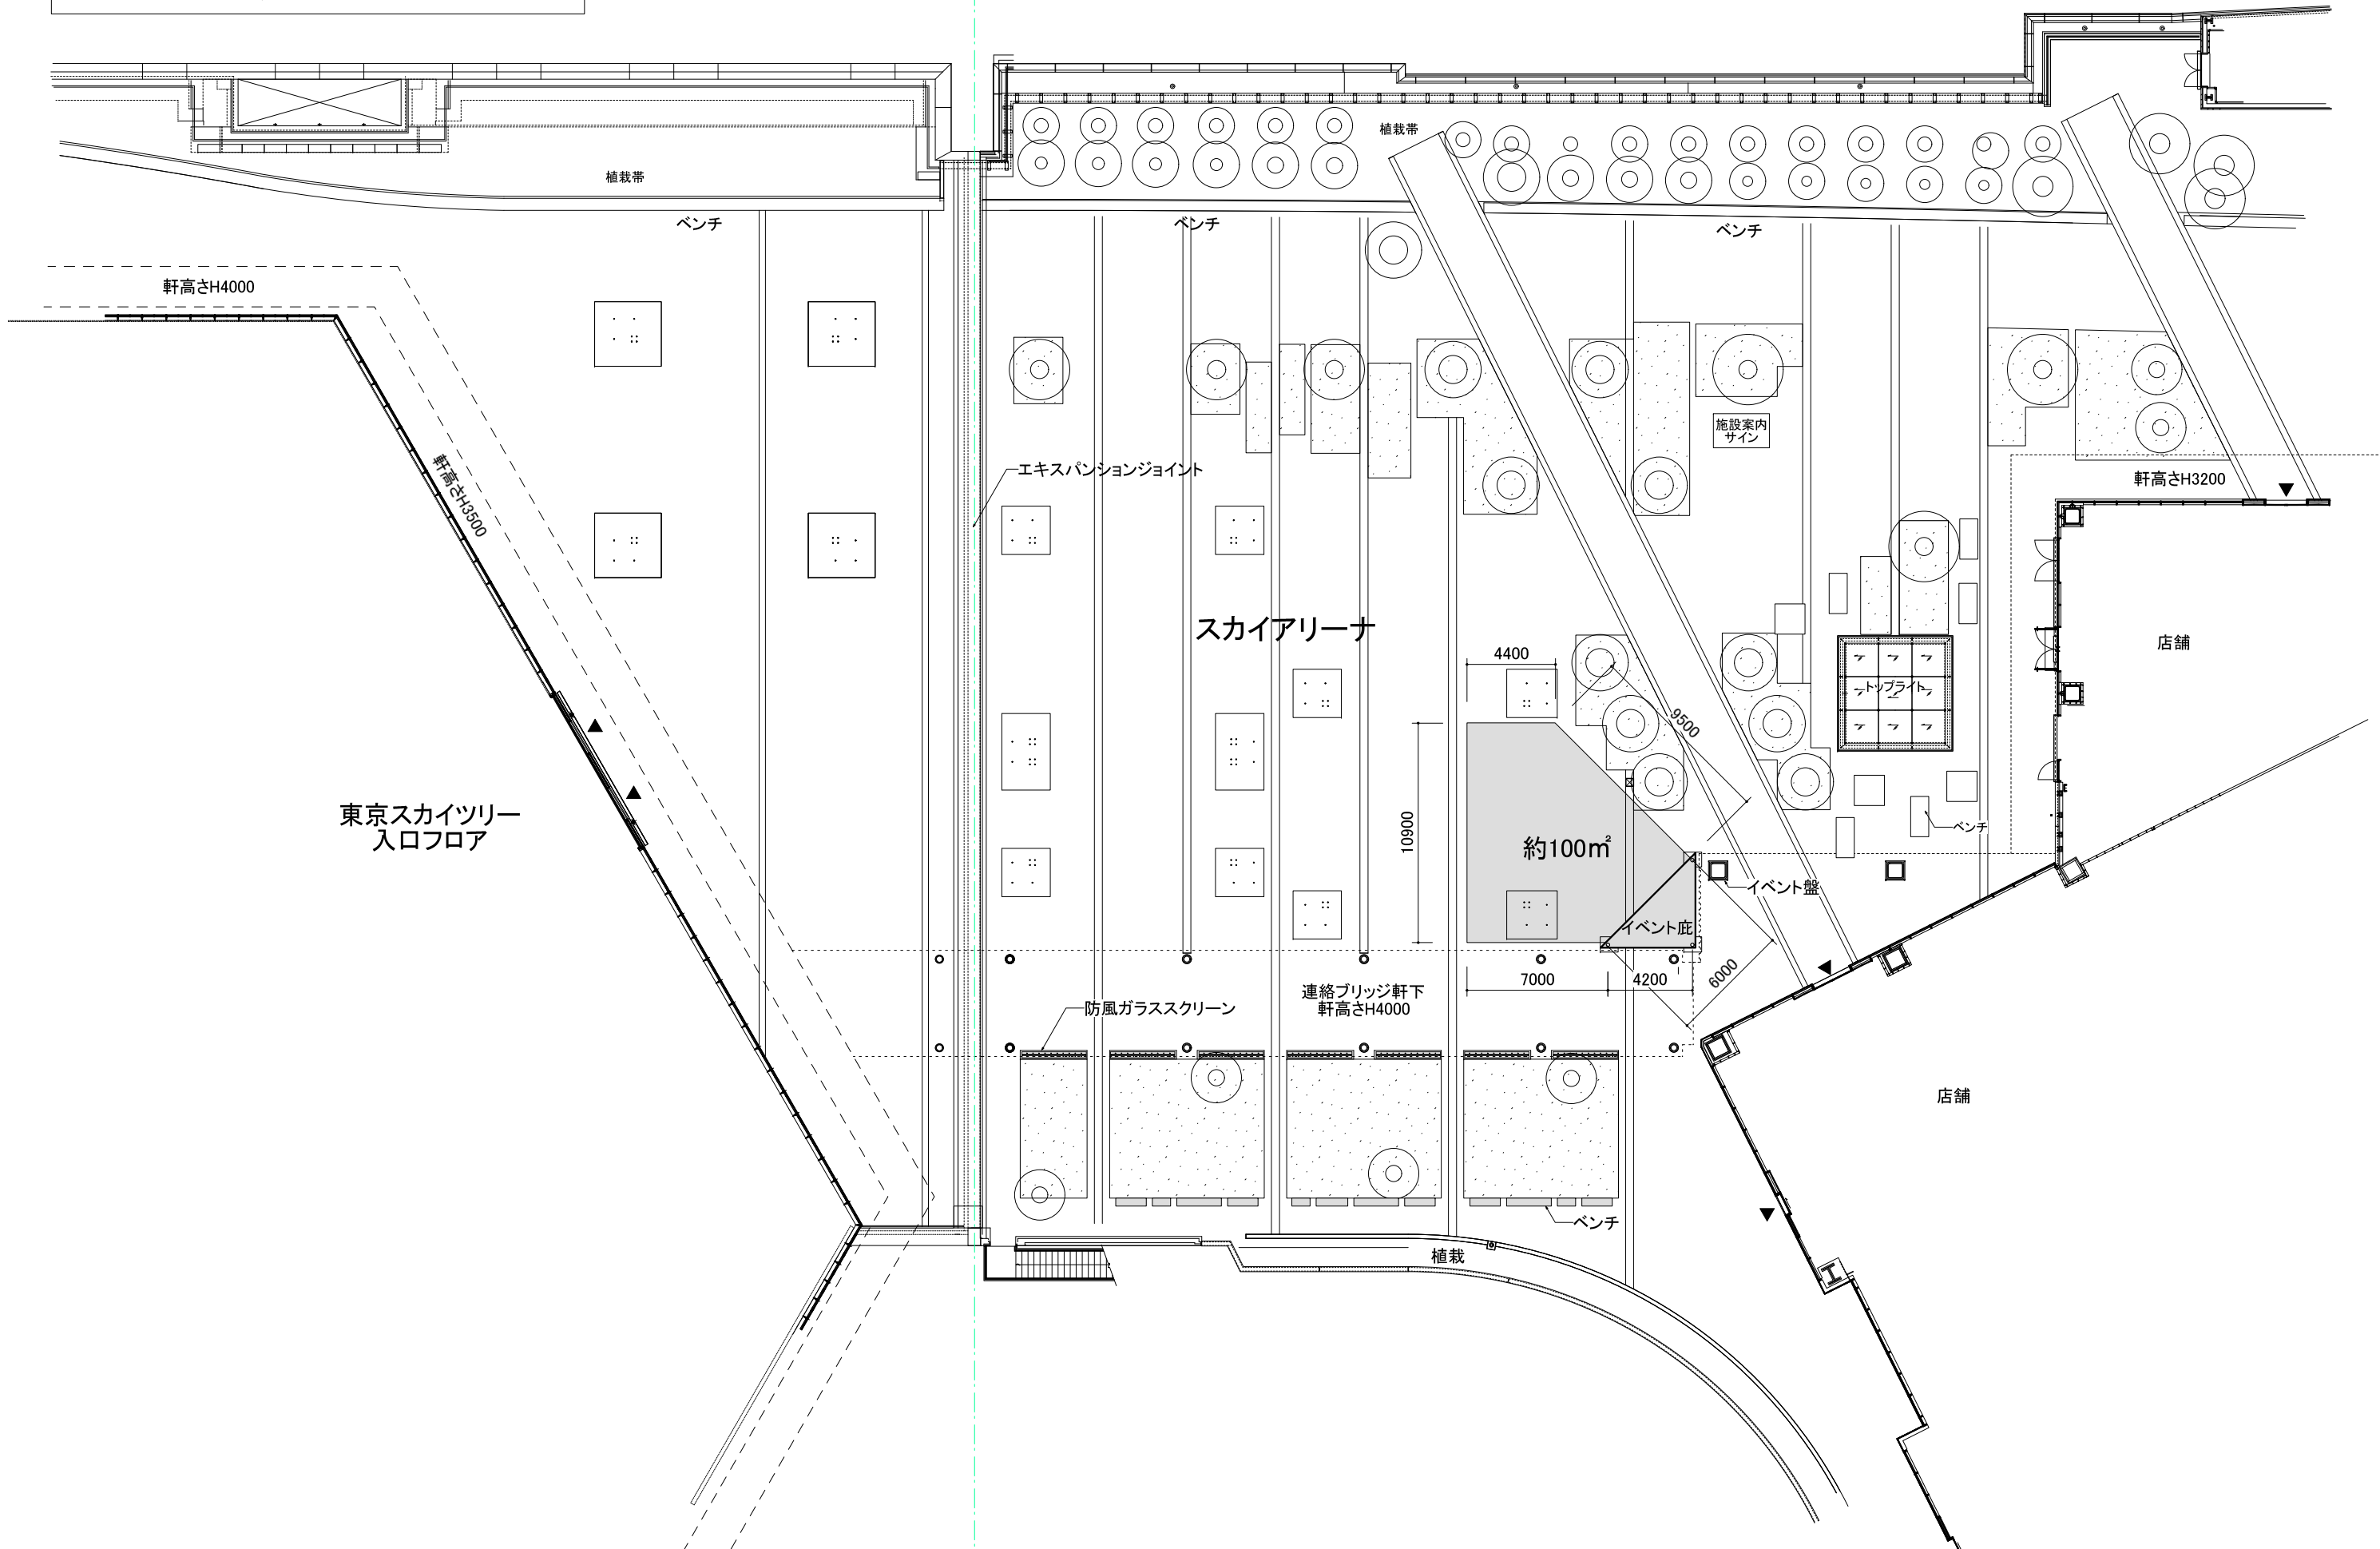

▶ 館内入口を示す □ : 芝生 ○ : 樹木

※寸法は、目安としてご考慮ください。 ※お客様の流動の状況等によっては、使用範囲を変更・縮小する場合がございます。